ARQUETA 1

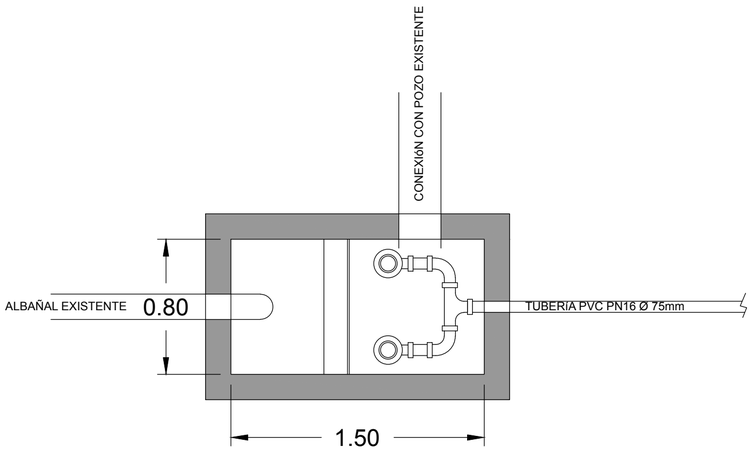

ARQUETA 2

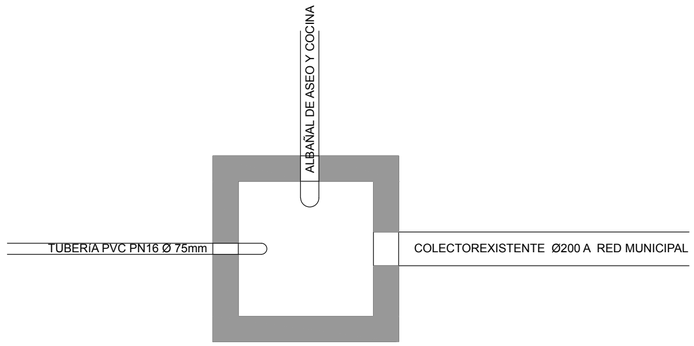

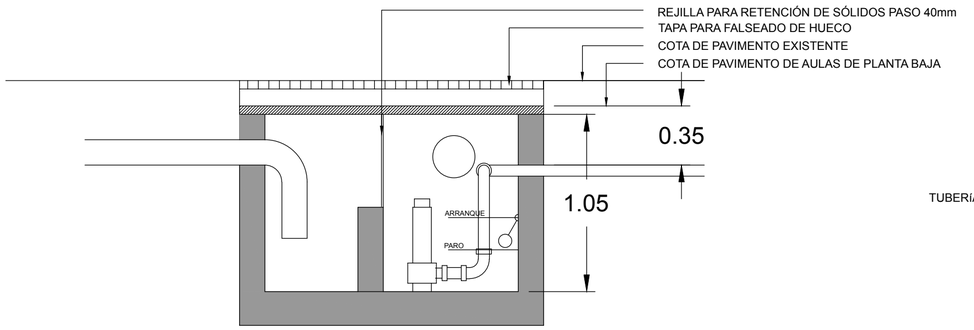

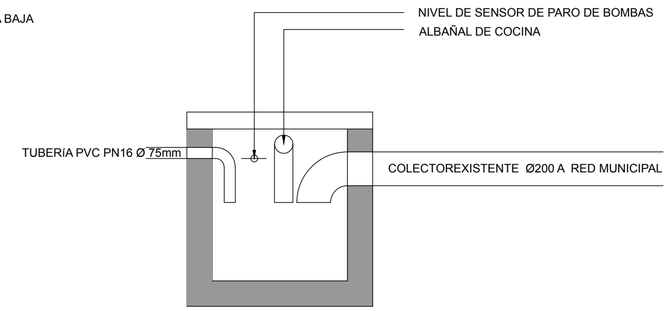

PROYECTO ED COLECTOR DE AGUAS RESIDUALES DEL COLEGIO SAN BARTOLOMÉ

CALLE MAYOR 40-42
GODELLA (VALENCIA)

PROMOTOR:
COL.LEGI SANT BERTOMEU

Col·legi Sant Bertomeu

ignacio puente
arquitecto colegiado 7.038 COACV
Paseo Alameda 49, Piso 10, P4
46023 VALENCIA (ES)
Tel: +34 696 969 770
nacho.puente@ctav.es

PLANTA BAJA

DETALLE DE ARQUETAS

ESCALA 1:25

Plano:

02

FEBRERO DE 2020